


1階平面図 1/50 A3

舞台平面

- 15/1寸・ホリ幕
 - 14/1寸・割黒
 - 13/1寸
 - 12/1寸・3袖
 - 11/1寸
 - 10/1寸・2袖
 - 9/1寸
 - 8/1寸
 - 7/1寸
 - 6/1寸
 - 5/1寸
 - 4/1寸
 - 3/1寸
 - 2/1寸
 - 1/1寸
- ←H4800 H4426

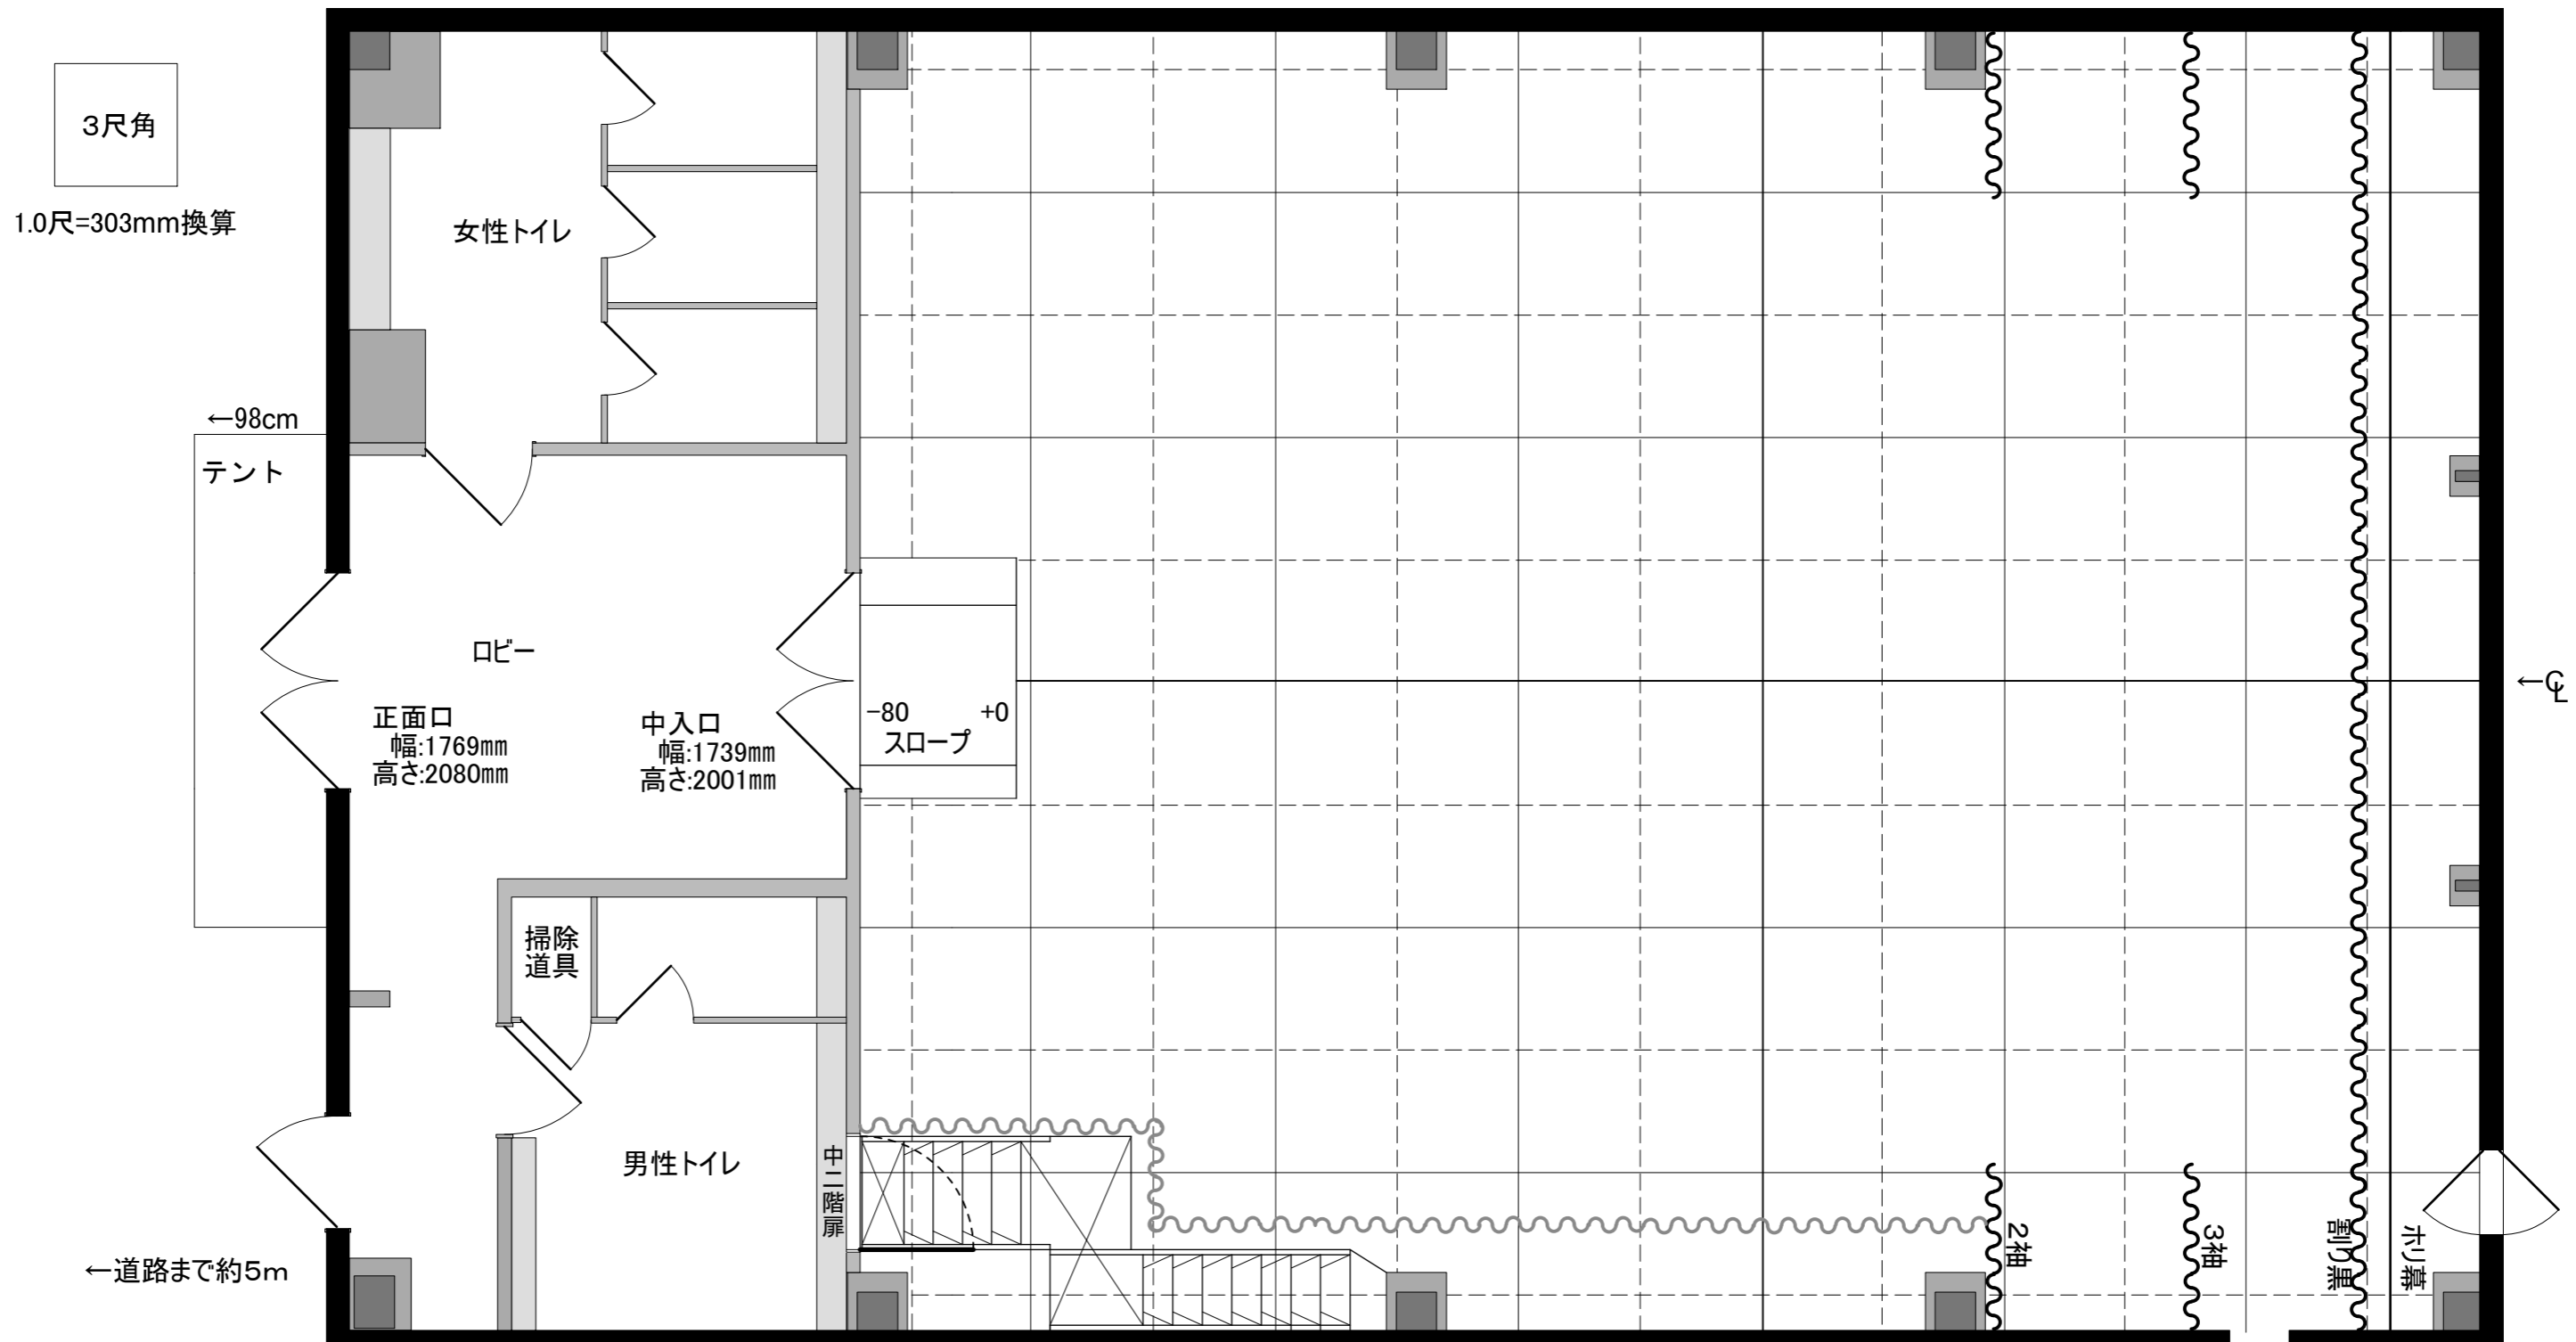

間口 : 9,640mm (約5間1尺)
 柱内 : 8,780mm (約4間4尺)
 奥行 : 12,020mm (約6間3尺)
 柱内 : 11,800mm (約6間2尺)
 高さ : 5,330mm (約2間5尺)