


音響回路図

1階平面図 1/50 A3

バトン図

- 1バトン
- 2バトン
- 3バトン
- 4バトン
- 5バトン
- 6バトン
- 7バトン
- 8バトン
- 9バトン
- 10バトン・2軸
- 11バトン
- 12バトン・3軸 ←H4800
- 13バトン
- 14バトン・割黒
- 15バトン・ホリ幕 H4426

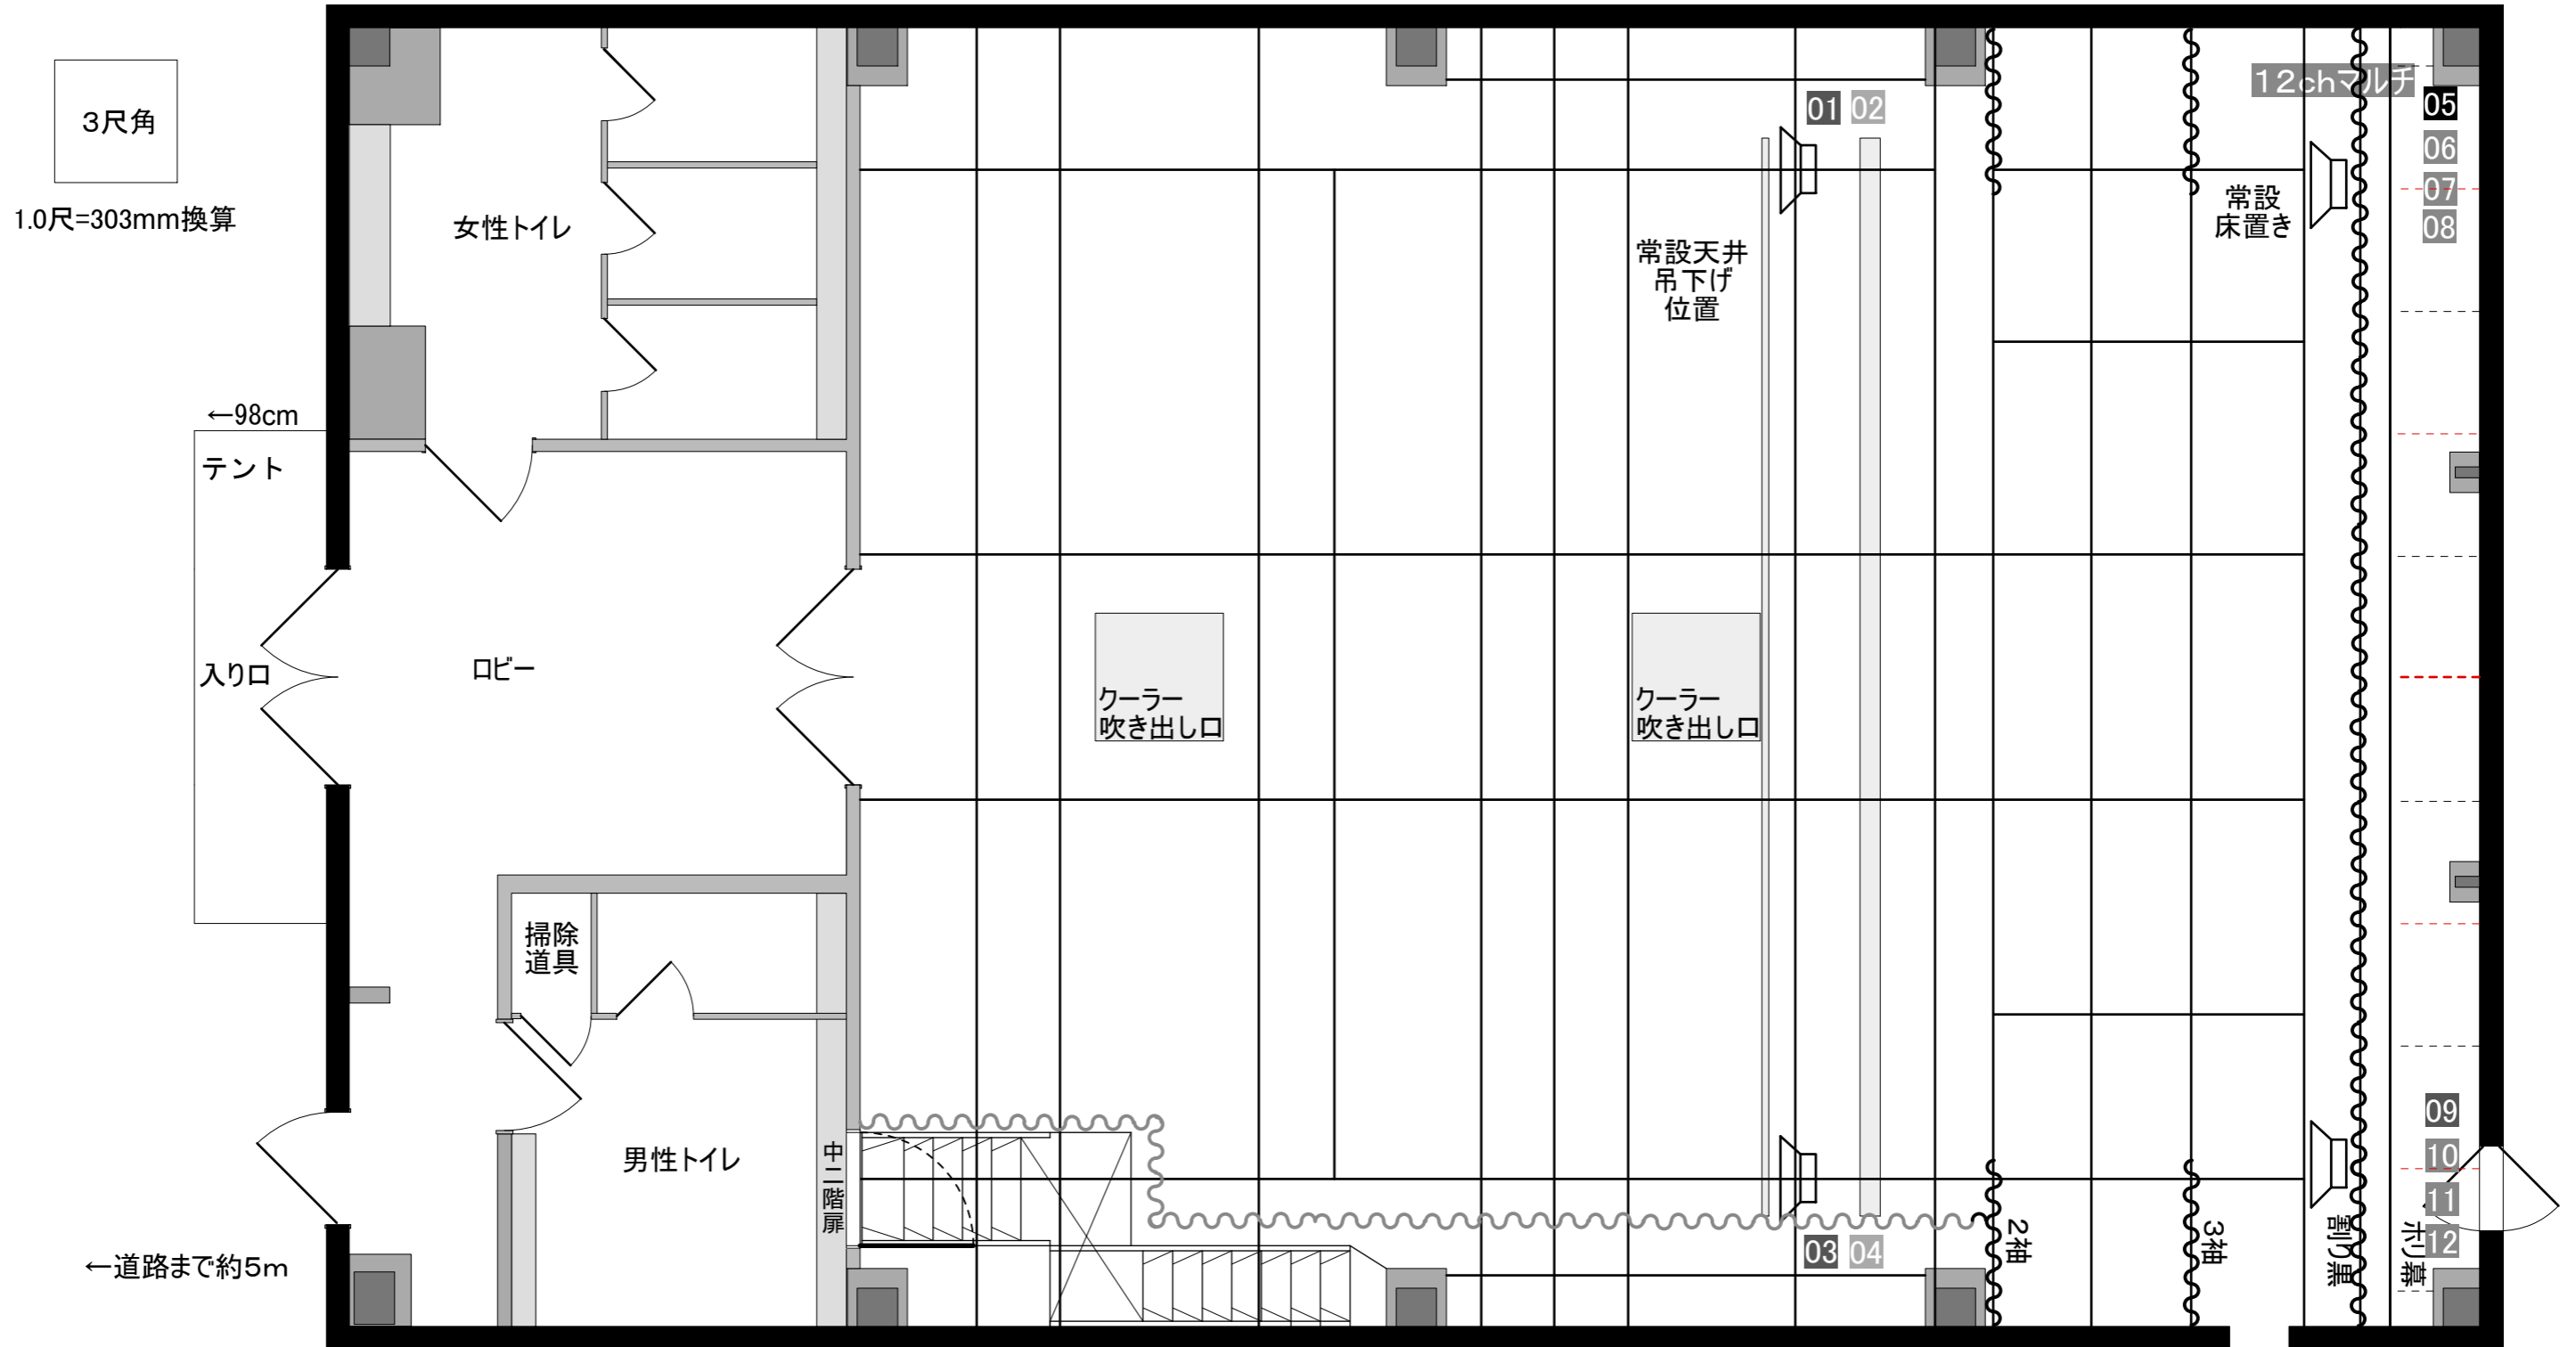

3尺角  
1.0尺=303mm換算

←98cm

テント

入り口

女性トイレ

ロビー

掃除道具

男性トイレ

中二階扉

クーラー  
吹き出し口

クーラー  
吹き出し口

常設天井  
吊下げ  
位置

常設  
床置き

12chマルチ

01 02

03 04

2軸

3軸

05  
06  
07  
08

09  
10  
11  
12

控え室

換気室

←道路まで約5m

間口： 9,640mm(約5間1尺)  
柱内： 8,780mm(約4間4尺)  
奥行： 12,020mm(約6間3尺)  
柱内： 11,800mm(約6間2尺)  
高さ： 5,330mm(約2間5尺)

舞台床面から  
M2F床面まで2908mm  
格バトンまで4800mm  
8・14・15バトンのみ4426mm

スピーカー回路は  
天井用 下手 01 02 上手 03 04  
床用 下手 05 06 07 08 上手 09 10 11 12  
12chマルチは下手ホリ幕裏にあります