


1階平面図 1/50 A3

バトン図

- 1バトン
 - 2バトン
 - 3バトン
 - 4バトン
 - 5バトン
 - 6バトン
 - 7バトン
 - 8バトン
 - 9バトン
 - 10バトン・2軸
 - 11バトン
 - 12バトン・3軸
 - 13バトン
 - 14バトン・割黒
 - 15バトン・ホリ幕
- ←H4800 H4426

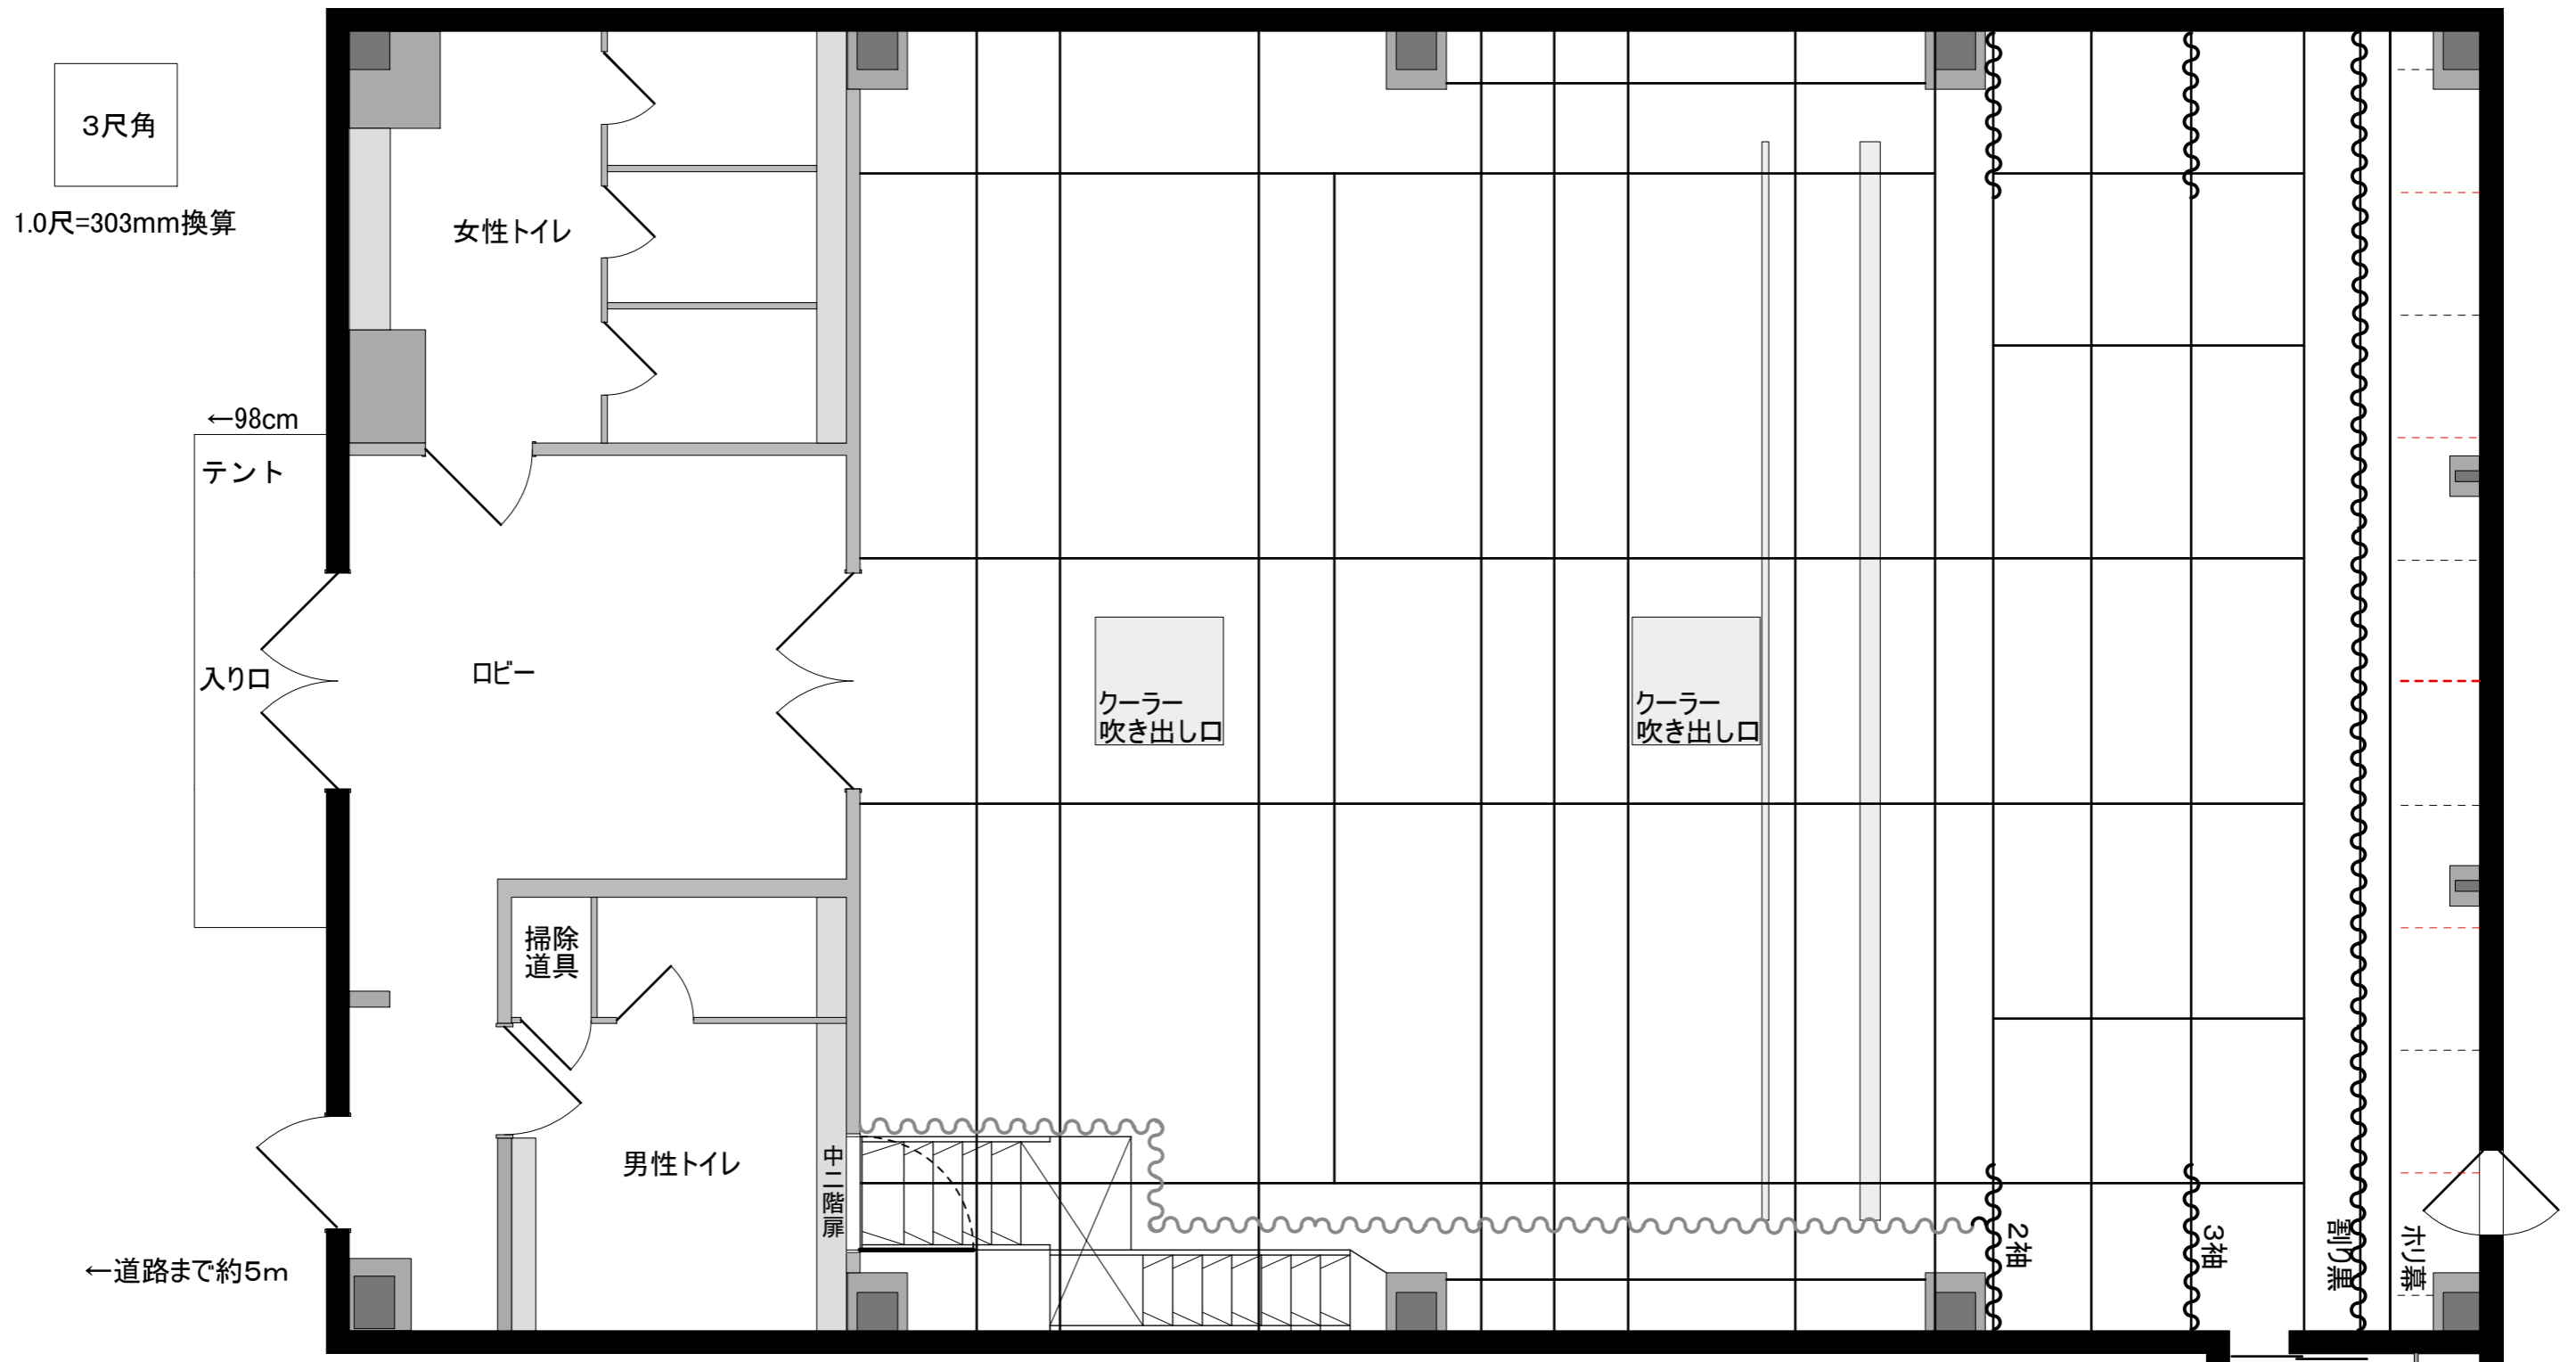

間口 : 9,640mm (約5間1尺)
 柱内 : 8,780mm (約4間4尺)
 奥行 : 12,020mm (約6間3尺)
 柱内 : 11,800mm (約6間2尺)
 高さ : 5,330mm (約2間5尺)

舞台床面から
 M2F床面まで2908mm
 格バトンまで4800mm
 8・14・15バトンのみ4426mm